


LEGENDE

- Messefläche frei
- Messefläche gebucht
- Messefläche optioniert
- Catering
- Show / Programm
- Produktionsbereiche
- Flucht- / Rettungswege
- FW-Umfahrung
- tbd.

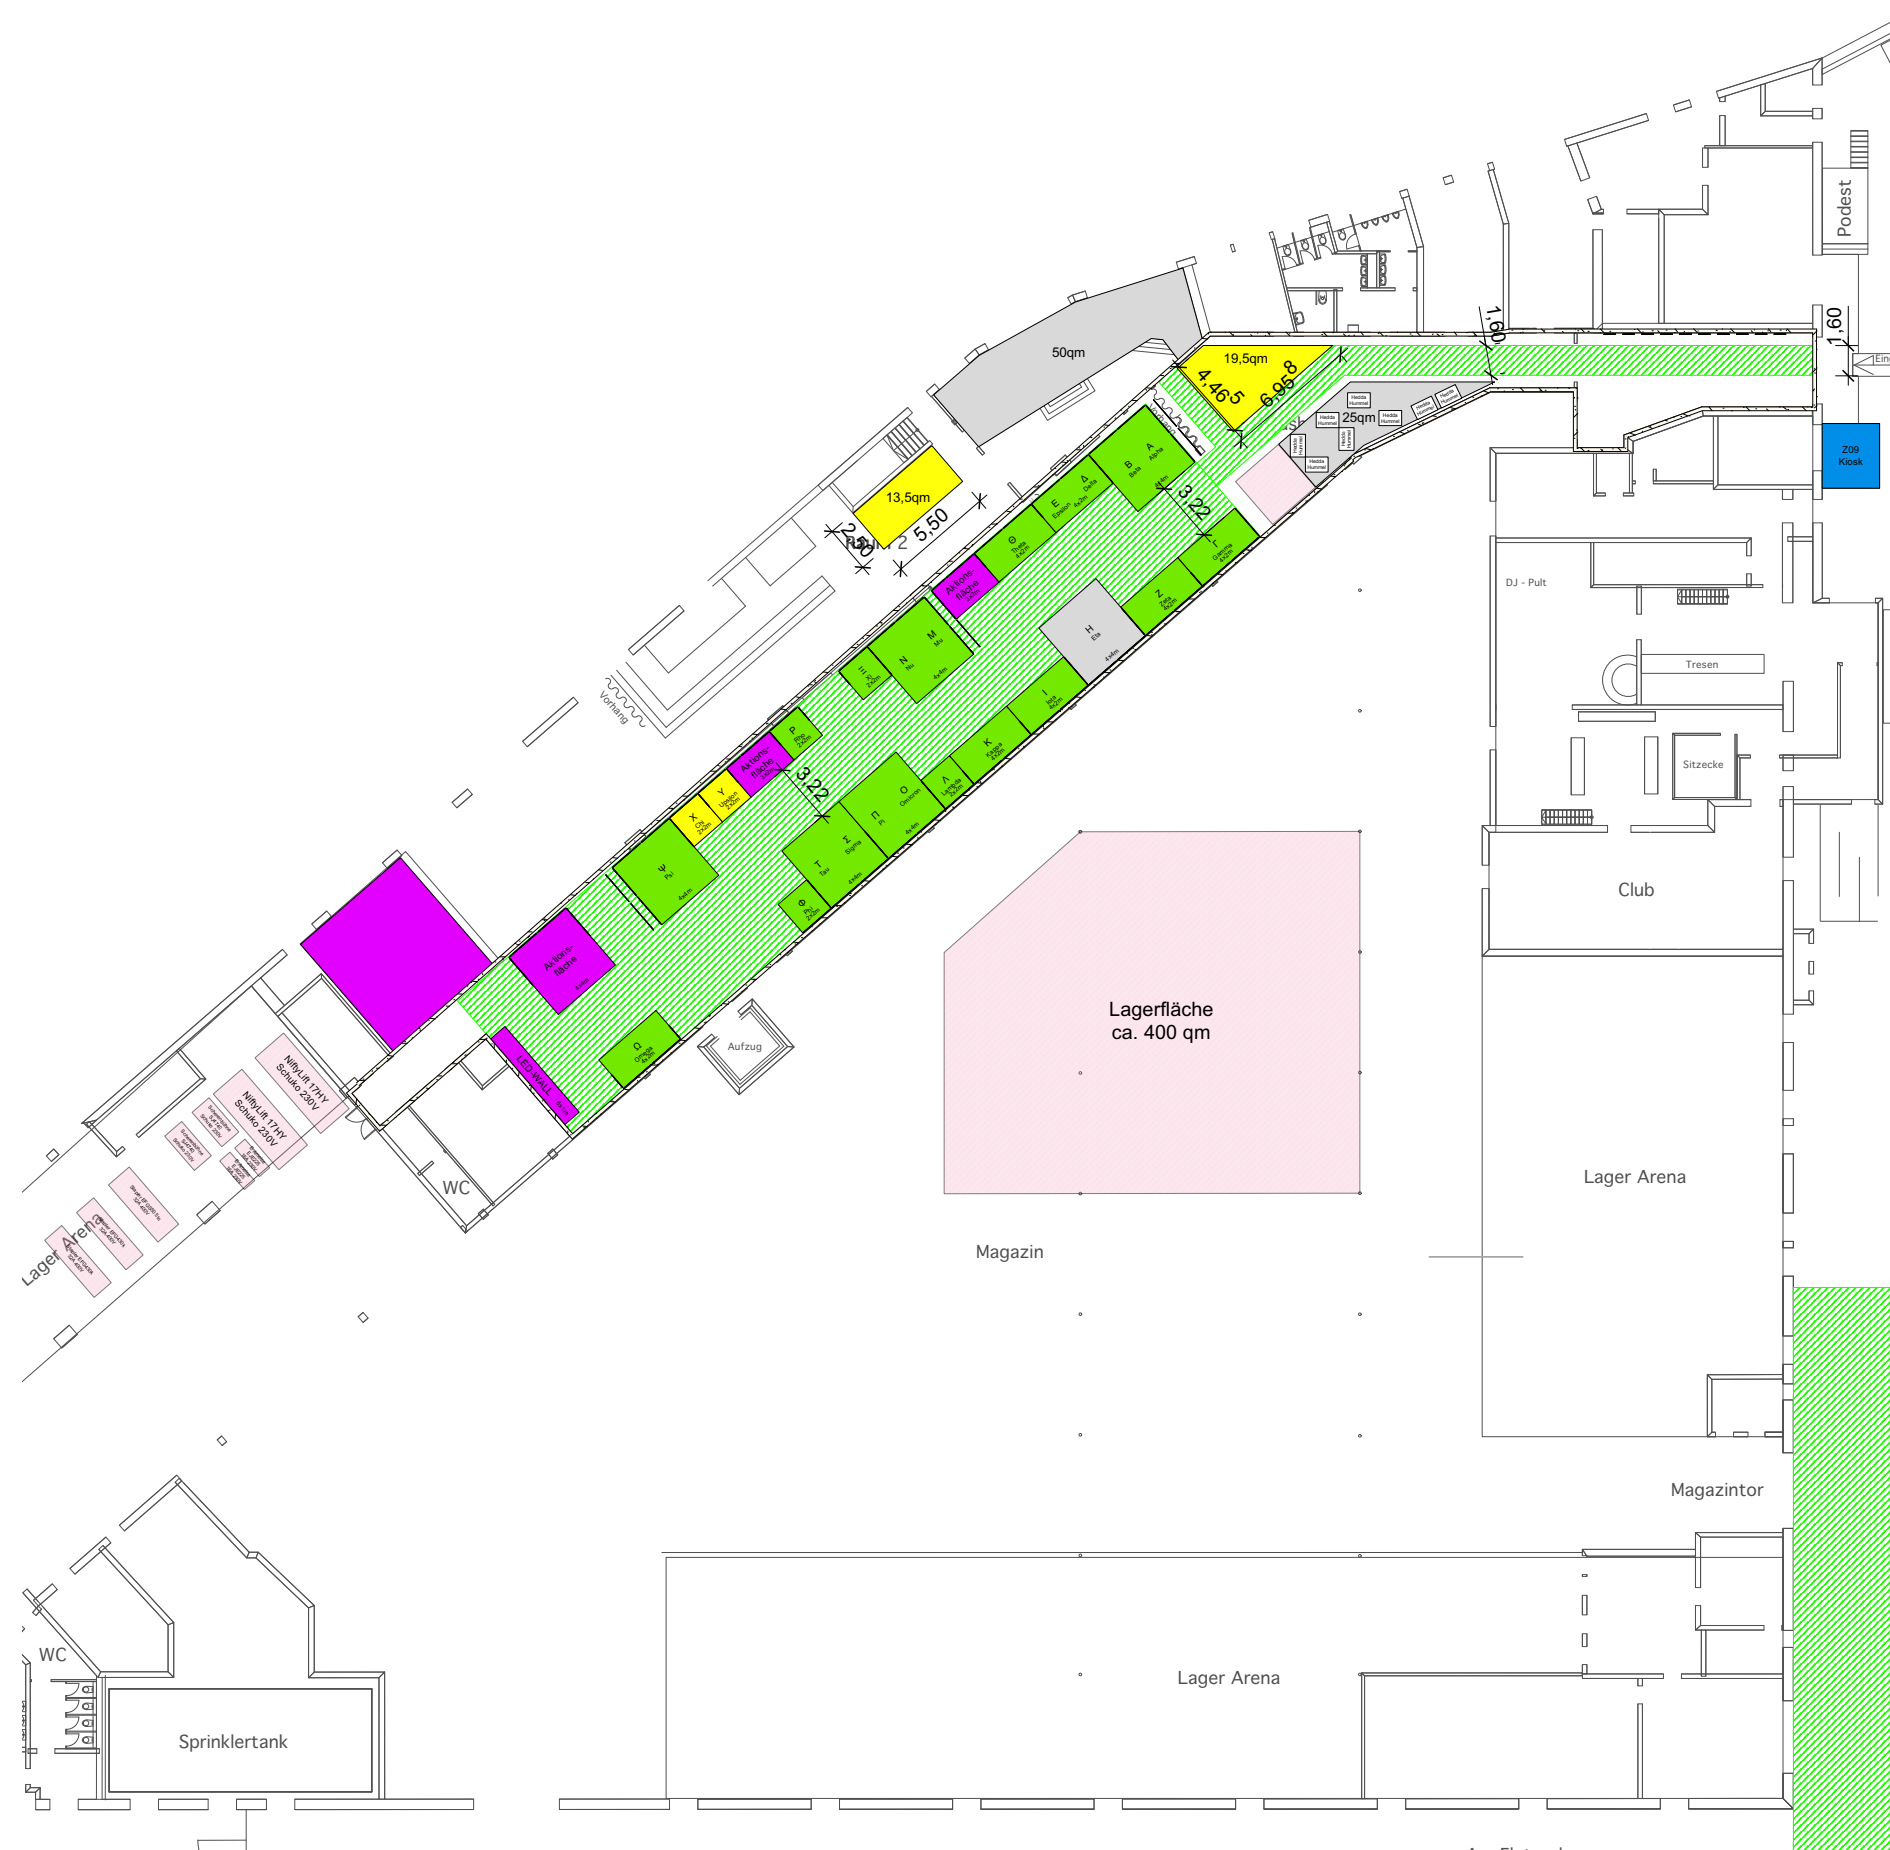

Grundriss Glashaus		M1:400
Projektname Future Of Festivals 2023		Projektdatum 24.-25.11.2023
Projektadresse ARENA BERLIN Eichenstraße 4 12435 Berlin	Datum Planerstellung 3.11.2023	Planformat DIN A3
	Version V1	Zeichner MM
Auftraggeber Future of Festivals GmbH Florastr. 48 13187 Berlin		
Planung URBENO Büro für Erlebniskommunikation GmbH c/o Factory Works GmbH Rheinsberger Straße 76/77, 10115 Berlin		



URBENO
Büro für Erlebniskommunikation